


VERKEHRSLEITTECHNIK + Service Jahn GmbH & Co. KG
 Tel.: 0 37 41 / 20 20 23
 Fax: 0 37 41 / 22 24 10
 info.pl@verkehrsleittechnik-jahn.de

Projekt: S 316 Pausa
 Auftraggeber: SNG
 wirksam ab: 27.04.2021
 bearbeitet: Marcus Göhring Datum: 22.04.2021
 gezeichnet:
 Maßstab:
 Blatt-Nr.:
 Datei:
 geprüft:

copyright by VLT Jahn Datum:

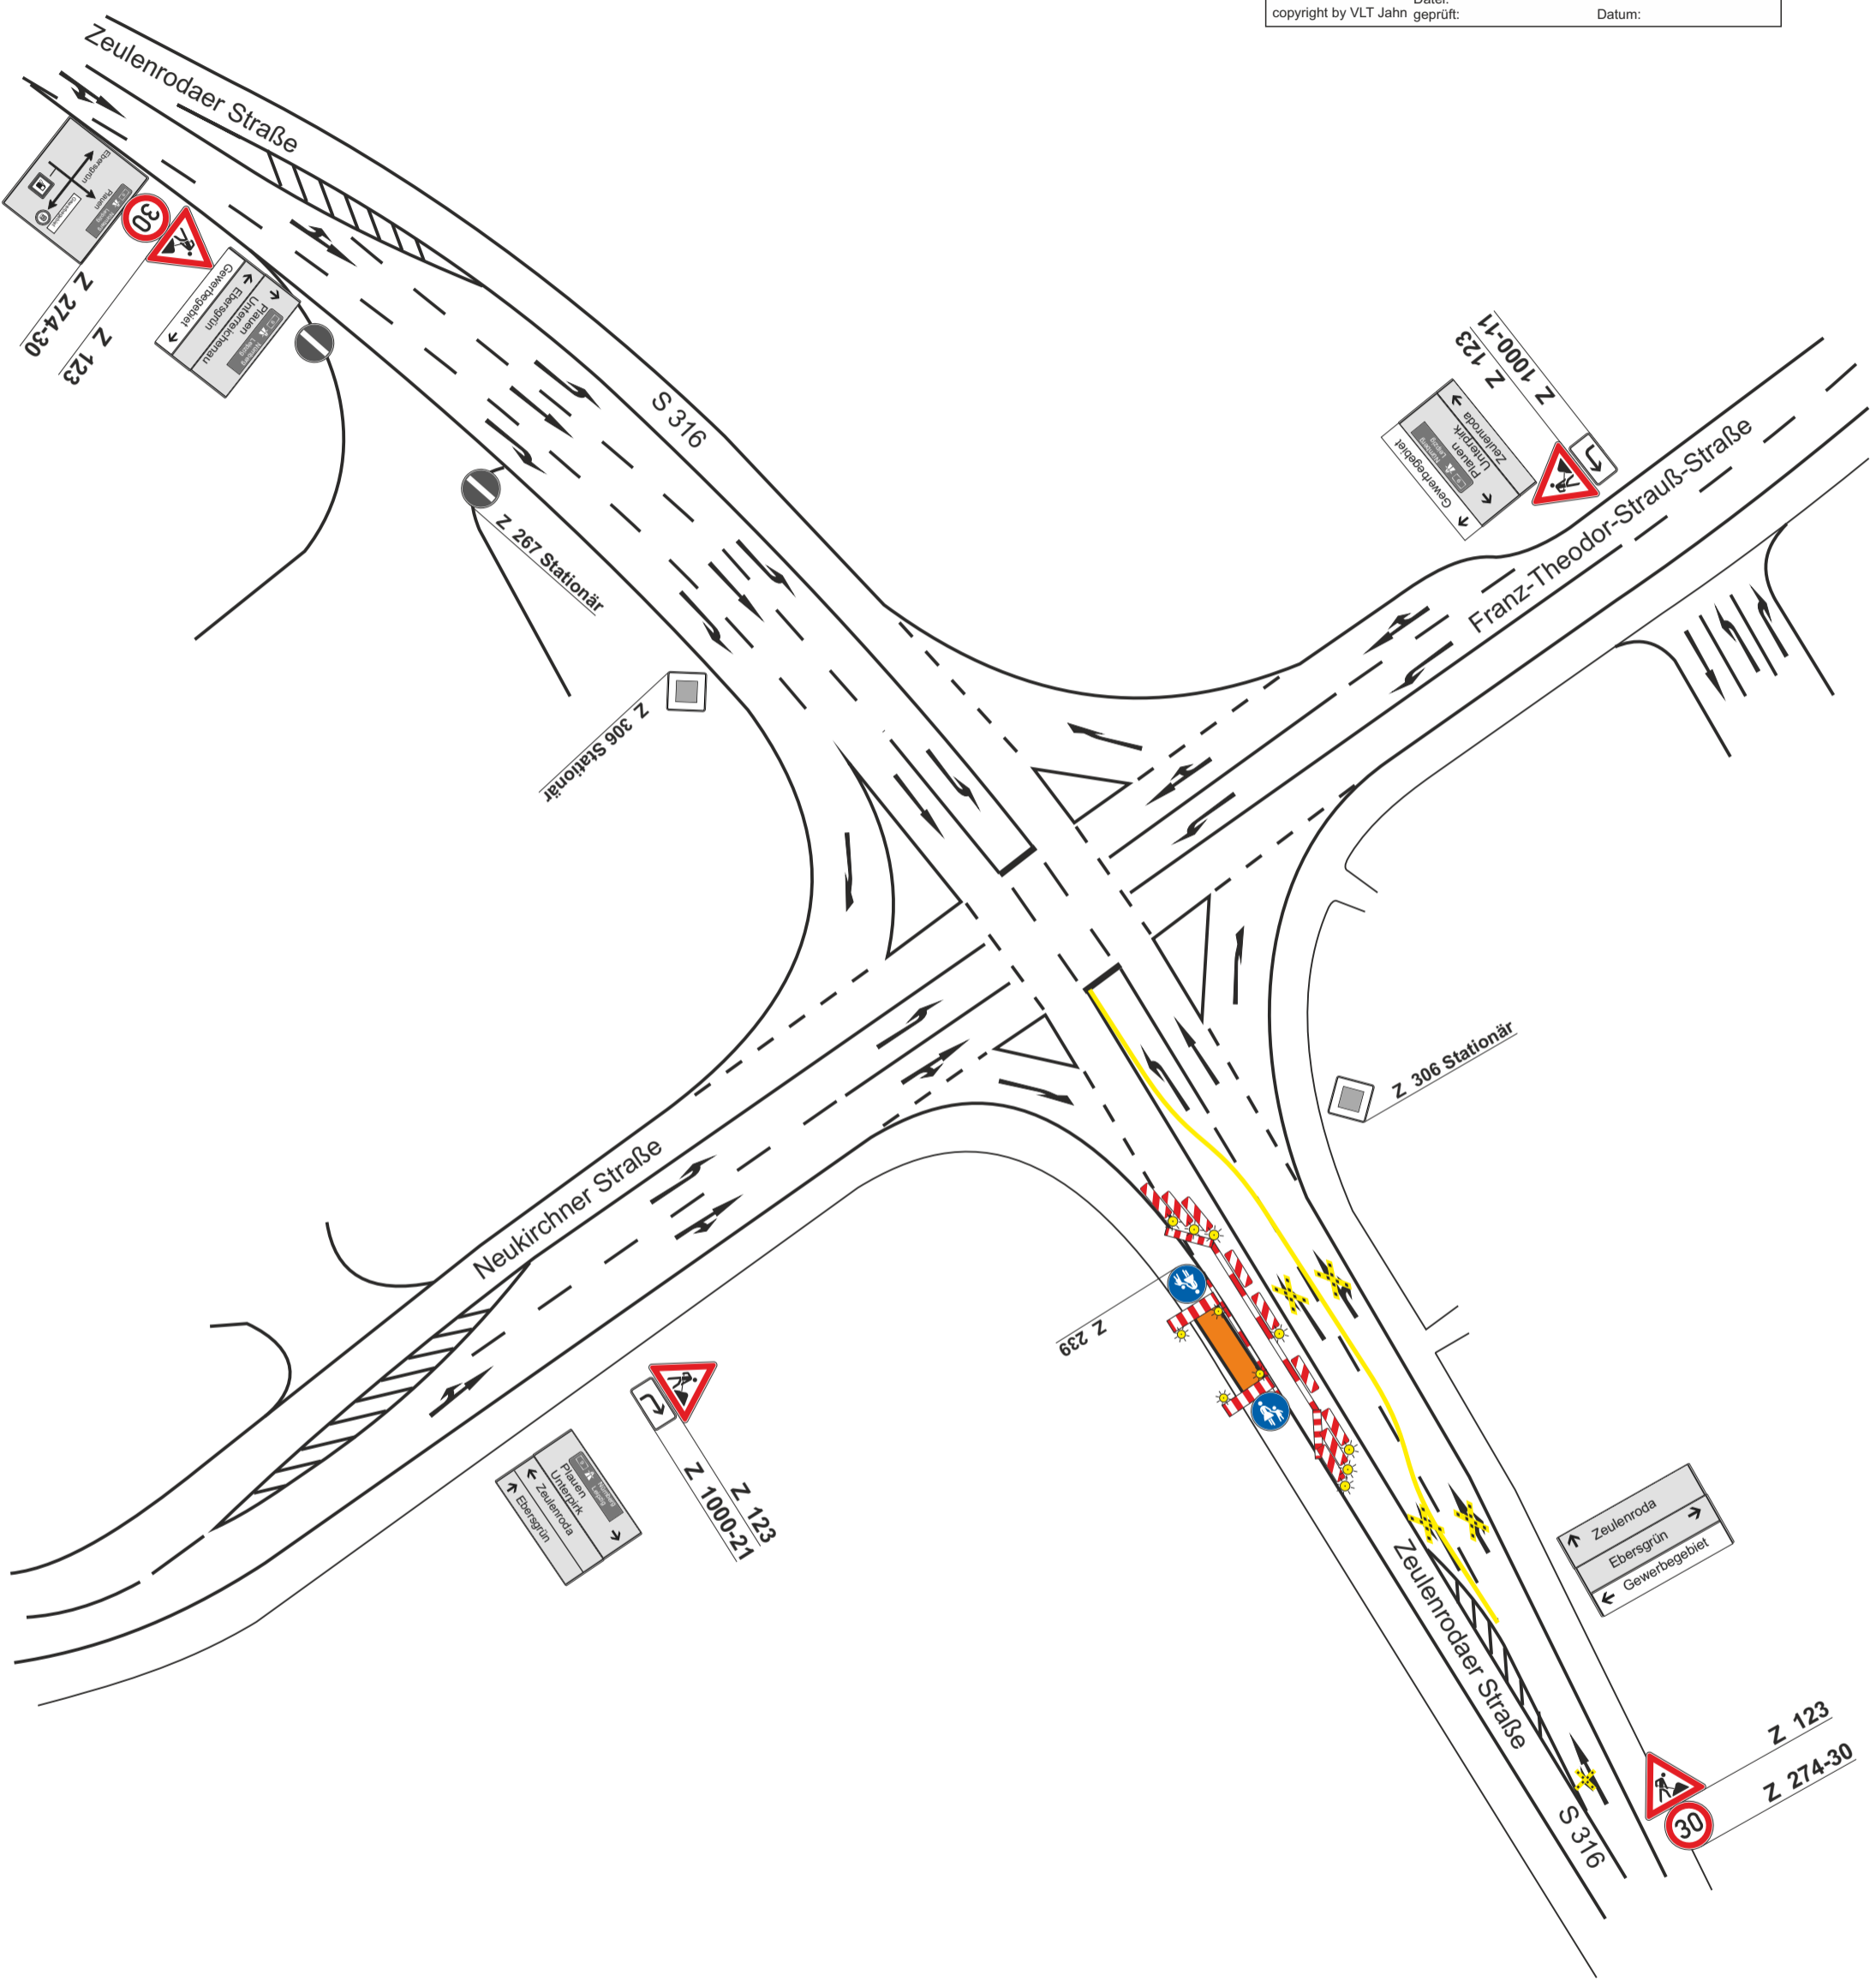

Reg.-Nr.:	2021B00257	Blatt: 1
Baubeginn:	27.04.2021	
Bauende:	14.05.2021	
Ortsteil:	Pausa	
Ort, Straße:	Pausa-Mühltruff Zeulenrodaer Straße	
Firma:	SNG Schneider Networkservice GmbH	